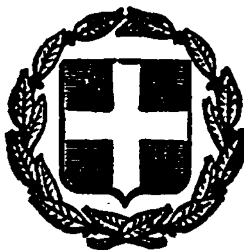


ΕΦΗΜΕΡΙΣ ΤΗΣ ΚΥΒΕΡΝΗΣΕΩΣ
ΤΗΣ ΕΛΛΗΝΙΚΗΣ ΔΗΜΟΚΡΑΤΙΑΣ

ΑΘΗΝΑ 19 ΙΟΥΛΙΟΥ 1982 | ΤΕΥΧΟΣ ΤΕΤΑΡΤΟ | ΑΡΙΘΜΟΣ ΦΥΛΛΟΥ 351

ΠΕΡΙΕΧΟΜΕΝΑ

ΑΠΑΛΛΟΤΡΙΩΣΕΙΣ

ΑΠΟΦΑΣΕΙΣ

ΑΠΑΛΛΟΤΡΙΩΣΕΙΣ

ΑΠΟΦΑΣΕΙΣ

Ἀριθ. 860 (1)

Κήρυξη ὡς ἀναδασωτέας ἐκτάσεως 238 τ.μ. στή θέση Πέτρα Σταυραετοῦ τοῦ Δήμου Ἀχαρνῶν.

Ο ΝΟΜΑΡΧΗΣ ΑΤΤΙΚΗΣ
ΔΙΑΜΕΡΙΣΜΑ ΑΝΑΤ. ΑΤΤΙΚΗΣ

Ἔχοντας ὑπόψη:

1. Τὸ ἄρθρο 117 παρ. 3 τοῦ Συντάγματος.
2. Τὶς περὶ διοικητικῆς ἀποκεντρώσεως διατάξεις.
3. Τὶς διατάξεις τοῦ Ν. 998/79 «περὶ προστασίας τῶν δασῶν καὶ τῶν δασικῶν ἐν γένει ἐκτάσεων τῆς Χώρας» καὶ συγκεκριμένα: α) Τοῦ ἄρθρου 41 παρ. 1, β) τοῦ ἄρθρου 38 παρ. 1.
4. Τὴ Δ/γὴ τοῦ Ὑπουργείου Γεωργίας 160417/1180/8.7.1980 «περὶ ὁδηγιῶν γιὰ τὶς ἀναδασωτέες ἐκτάσεις».
5. Τὴν 940/10.3.82 πρόταση τοῦ ἁρμοδίου Δασαρχείου Πάρνηθος περὶ κηρύξεως ἀναδασωτέας, τῆς ἀναφερομένης στὸ θέμα ἐκτάσεως, ἀποφασίζουμε:

Κηρύσσουμε ἀναδασωτέα, μὲ σκοπὸ τὴν ἐπαναδημιουργία καὶ διατήρηση τῆς δασικῆς βλάστησης ποὺ καταστράφηκε ἀπὸ ἐκχέρσωση τὴ δημόσια δασικὴ ἔκταση διακοσίων τριάκοντα ὀκτὼ (238) τ.μ. ποὺ βρίσκεται στὴ θέση Πέτρα Σταυραετοῦ τοῦ Δήμου Ἀχαρνῶν ἀπὸ τὰ στοιχεῖα ΑΒΓ ὅπως φαίνονται στὸ συνημμένο διάγραμμα, τὸ ὁποῖο ἀποτελεῖ ἀναπόσπαστο μέρος τῆς ἀποφάσεως αὐτῆς καὶ ἔχει ὅρια:

Ἀνατολικά: Μὲ ἔκταση τοῦ ἰδίου μὲ μικρὸ οἰκίσκο.

Δυτικά: Μὲ δημόσια δασικὴ ἔκταση.

Βόρεια: Μὲ δημόσια δασικὴ ἔκταση.

Νότια: Μὲ δρόμο.

Ἡ ἀπόφαση αὐτὴ νὰ δημοσιευθεῖ στὴν Ἐφημερίδα τῆς Κυβερνήσεως.


Ἀγ. Παρασκευὴ 22 Μαρτίου 1982

Ἡ Νομαρχοῦσα Δ/ντρια Ἐσωτερικῶν
ΓΑΡ. ΓΥΦΤΑΚΗ

ΤΟΠΟΓΡΑΦΙΚΟ ΔΙΑΓΡΑΜΜΑ

Παράνομης εκχερσώσεως δημοσίας δασικής εκτάσεως 0,238 στρεμ. στη θέση «Πέτρα Σταυραετού» περιφερείας Δήμου Αχαρνών, από τον Ισίδωρο Σωτ. Βέλλη και η οποία εκαλύπτετο από δύο πεύκα, πουρνάρια και αγριέλιες.

ΚΛΙΜΑΞ 1:500

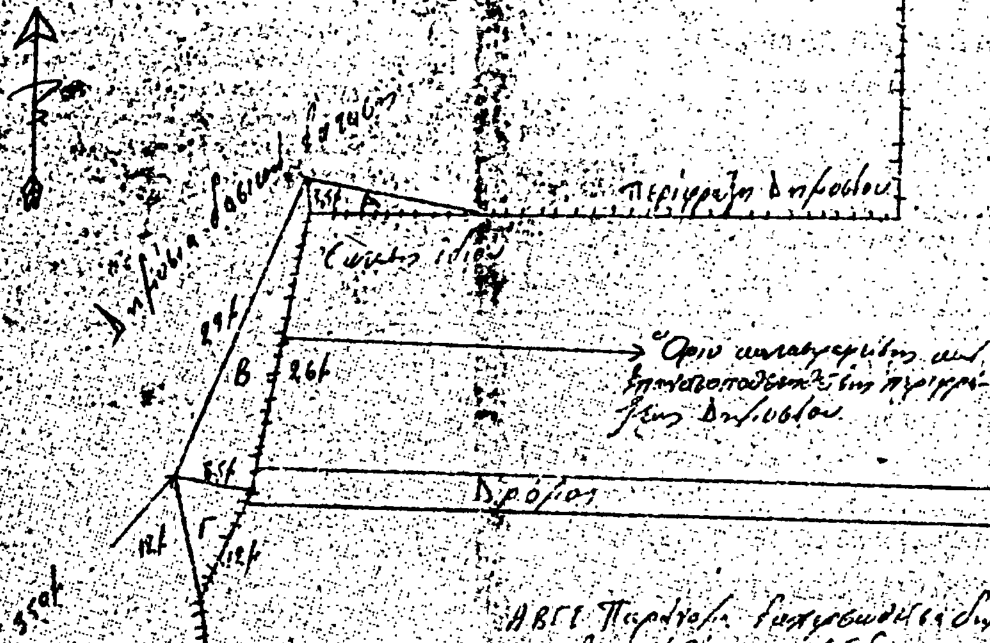



ΑΒΓΑ Παράνομη εκχερσωθείσα δημόσια δασική έκτασις εμβαδού 0,238 στρεμ.

Αχαρναί 8 Μαρτ 1982
Ο Συντάξας

ΕΘΕΩΡΗΘΗ
Αχαρναί 10 Μαρτ 1982
Ο Δασάρχης Πάρνηθος

ΠΡΟΣΑΡΤΑΤΑΙ
Εις την ...
από ...
Αναπλ. ...
Ο ΔΙΕΥΘΥΝΤΗΣ ΔΑΣΩΝ

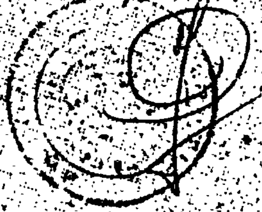

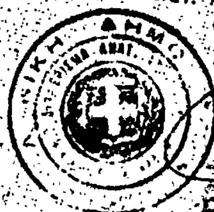

Κωνσταντίνος Κώτσιας
Δασολόγος με 3ο β.

Ἀριθ. 420 (2)

Κήρυξη ὡς ἀναδασωτέας ἐκτάσεως 0,576 στρεμμάτων στὴ θέση «Μαρούγκα» Κινέττας τοῦ Δήμου Μεγάρων, τοῦ Νομοῦ Ἀττικῆς.

Ο ΝΟΜΑΡΧΗΣ ΑΤΤΙΚΗΣ
ΔΙΑΜΕΡΙΣΜΑ ΔΥΤ. ΑΤΤΙΚΗΣ

Ἔχοντας ὑπόψη:

1. Τὶς περὶ διοικητικῆς ἀποκεντρώσεως διατάξεις.
2. Τὸ ἄρθρο 117 παρ. 3 τοῦ Συντάγματος.
3. Τὶς διατάξεις τοῦ Ν. 998/1979 «περὶ προστασίας τῶν δασῶν καὶ τῶν δασικῶν ἐν γένει ἐκτάσεων τῆς Χώρας» καὶ συγκεκριμένα: α) τοῦ ἄρθρου 41 παρ. 1, β) τοῦ ἄρθρου 38, παρ. 1 καὶ γ) τοῦ ἄρθρου 37 παρ. 1.
4. Τὶς διαταγὲς τοῦ Ὑπουργείου Γεωργίας: α) 160417/1180/8.7.80 καὶ β) 182447/3049/24.9.80.
5. Τὴν 2099π.ἑ./18.2.82 πρόταση τοῦ Δασαρχείου Μεγάρων περὶ κηρύξεως ἀναδασωτέας, τῆς ἀναφερομένης στὸ θέμα ἐκτάσεως, ἀποφασίζουμε:

Κηρύσσουμε ἀναδασωτέα, μὲ σκοπὸ τὴν διατήρηση τοῦ χαρακτῆρα τοῦ δάσους, τὴν ἰδιωτικὴ δασικὴ ἔκταση (0.576) στρεμμάτων ποὺ βρίσκεται στὴ θέση «Μαρούγκα» Κινέττας τοῦ Δήμου Μεγάρων καὶ προσδιορίζεται ἀπὸ τὰ στοιχεῖα Α. Β, Γ, Δ. Α. ὅπως φαίνονται στὸ συνημμένο διάγραμμα, τὸ ὁποῖο ἀποτελεῖ ἀναπόσπαστο μέρος τῆς ἀποφάσεως αὐτῆς καὶ ἔχει ὅρια:


Ἀνατολικά: Ὁδὸς Ἐλευθερώτριας καὶ πέραν πευκοδάσος ἀγνώστου.
Δυτικά: Ὁδὸ Πελοποννήσου καὶ πέραν πευκοδάσος ἀγνώστου.
Βόρεια: Πευκοδάσος ἀγνώστου.
Νότια: Δασικὴ ἔκταση ἀγνώστου.

Ἡ δασικὴ βλάστηση ποὺ ξεχερσώθηκε παράνομα ἀπὸ τὸν Παῦλο Γκαβλιαρούδη θὰ ἀποκατασταθεῖ μὲ φυσικὴ ἀναγέννηση.

Ἡ ἀπόφαση αὐτὴ νὰ δημοσιευθεῖ στὴν Ἐφημερίδα τῆς Κυβερνήσεως.

Αἰγάλεω, 15 Μαρτίου 1982

Ὁ Νομαρχῶν Διευθυντὴς
Θ. ΠΑΠΑΝΙΚΟΛΑΟΥ

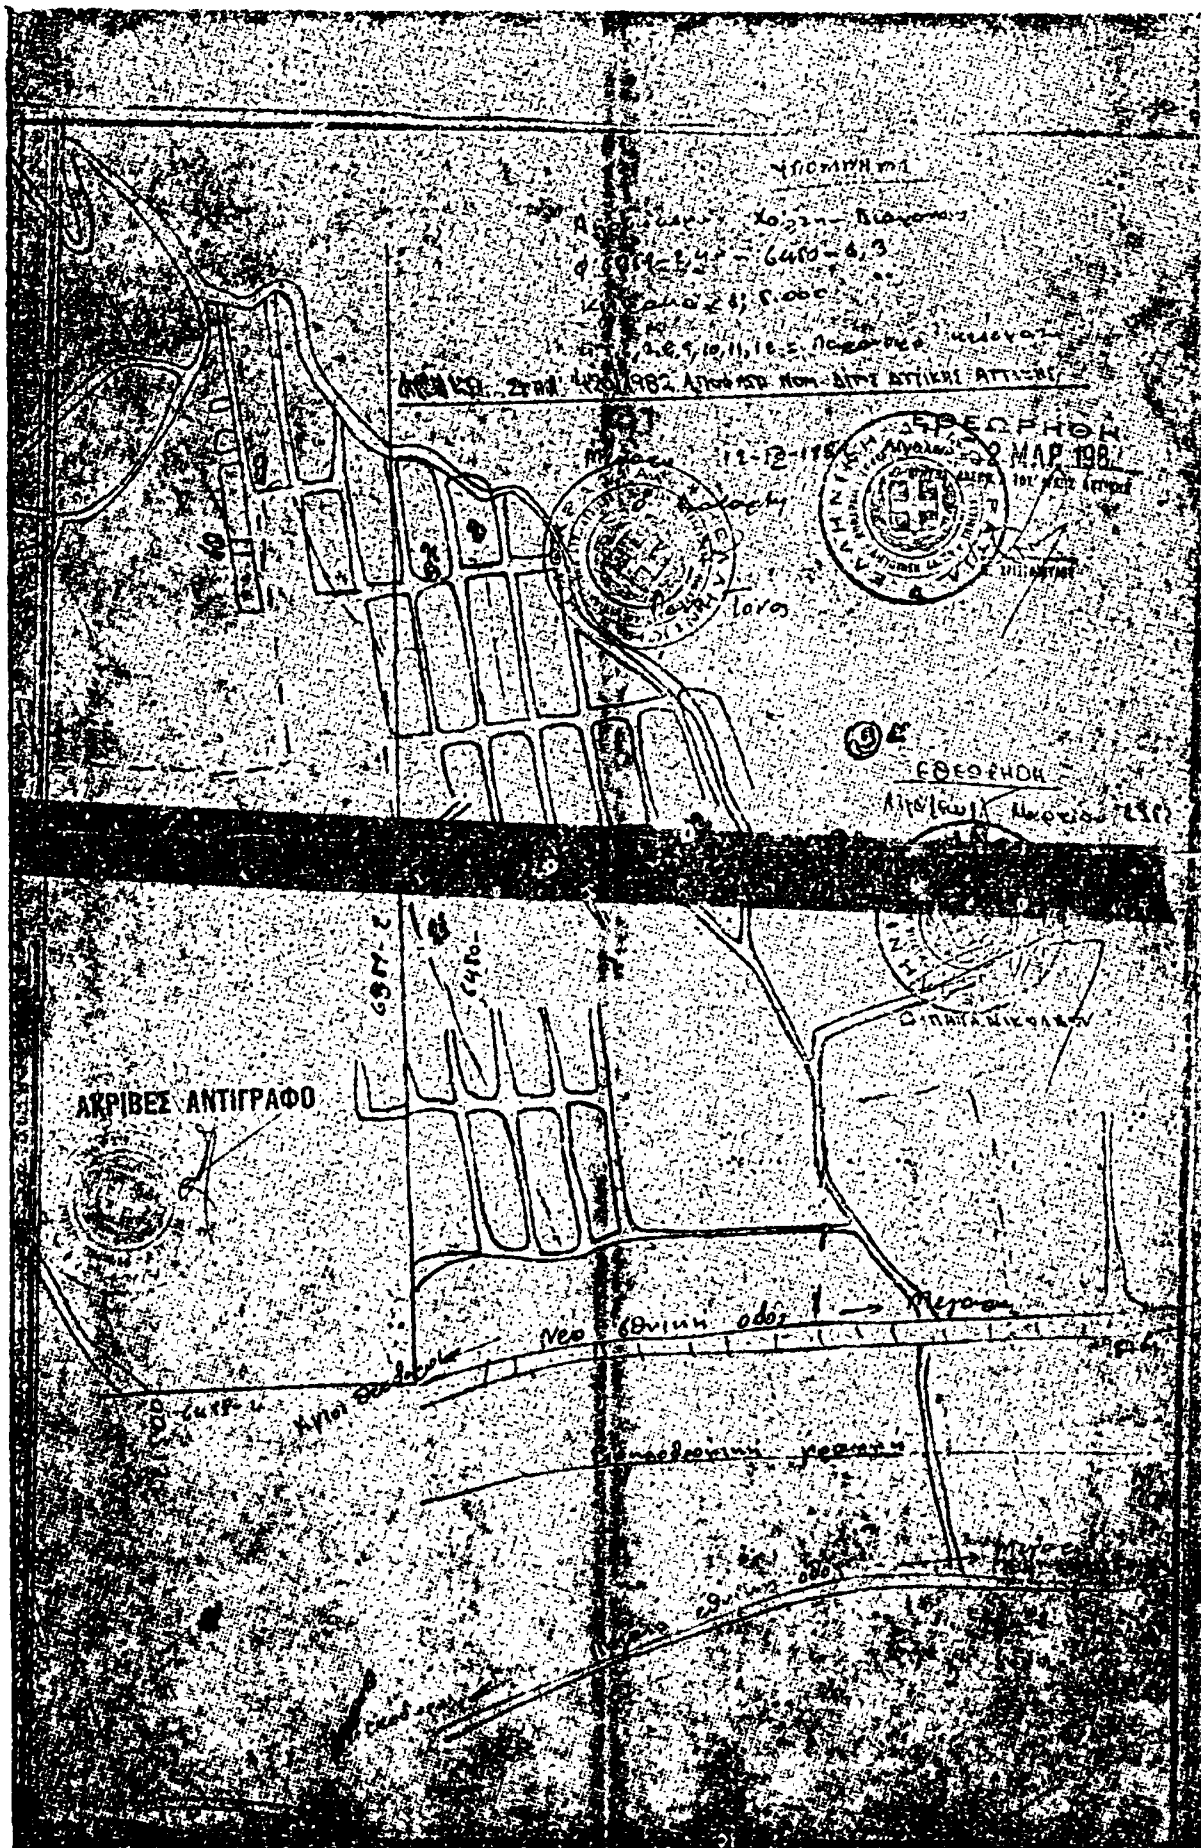
ΑΚΡΙΒΕΣ ΑΝΤΙΓΡΑΦΟ
Νέα Εθνική οδός

ΔΙΑΓΡΑΜΜΑ ΠΑΡΑΧΩΡΗΘΕΝΤΟΣ ΠΕΥΚΟΔΑΣΟΥΣ ΕΜΒΑΔΟΥ (576) m², ΠΟΥ ΕΚΧΕΡΣΩΘΗΚΕ ΠΑΡΑΝΟΜΑ, ΚΑΤΑ ΤΟ Α' ΙΟΥΝΙΟ ΙΟΥΛΙΟΥ 1981, ΑΠΟ ΤΟΝ ΙΔΙΟΚΤΗΤΗ ΤΟΥ ΠΑΥΛΟ ΑΝΤ. ΓΚΑΒΑΝΑΡΟΥΔΗ, ΚΑΤΟΙΚΟ ΜΑΝΔΡΑΣ ΑΣΠΡΟΠΥΡΓΟΥ, ΣΤΗ ΘΕΣΗ "ΜΑΡΟΥΓΚΑ-ΚΙΝΕΤΤΑΣ"

5

ΚΛΙΜΑΞ 1:500

ΑΝΗΚΕΙ ΣΤΗΝ ... Ν. ... ΑΤΤΙΚΗΣ

Πευκοδάσος αστόχιστο

ΟΔΟΣ ΠΕΛΟΠΟΝΝΗΣΟΥ

7

Πευκοδάσος αστόχιστο

Α 36 m Β

Ε 10 m Ζ

16 m

10 m

Παράνομο κτίσμα

Θ Η

Δ Γ

Δασική έκταση αστόχιστον

ΟΔΟΣ ΕΛΕΥΘΕΡΟΤΡΙΑΣ

8

Πευκοδάσος αστόχιστο

... ρέμα

Χαλικόδρομος

8

ΥΠΟΜΝΗΜΑ

(ΑΒΓΔΑ): Παράνομη εκχέρσωση 16×36 = 576 m²

ΚΛΙΣΗ ΕΔΑΦΟΥΣ: 15% περίπου

(ΕΖΗΘΕ): Παράνομο κτίσμα 10×10×3,5

Μέγαρα 1-10-1981

Ο συντάξας

Γεώργιος Παπαδημάς

Επιστάτης Δασονομίας

ΕΘΕΩΡΗΘΗ

Μέγαρα 16-2-1982

ο Δασάρχης

ΑΚΡΙΒΕΣ ΑΝΤΙΓΡΑΦΟ

ΕΘΕΩΡΗΘΗ

4 ΜΑΡ. 1982

ΕΘΕΩΡΗΘΗ

'Αριθ. 601 (3)

Κήρυξη ὡς ἀναδασωτέας ἐκτάσεως 33,29 στρεμμάτων, στὴ θέση Σέρβενα τοῦ Δήμου Κόνιτσας τοῦ Νομοῦ 'Ιωαννίνων.

Ο ΝΟΜΑΡΧΗΣ ΙΩΑΝΝΙΝΩΝ

Ἔχοντας ὑπόψη:

1. Τὸ ἄρθρο 117 παρ. 3 τοῦ Συντάγματος.
2. Τὶς περὶ διοικητικῆς ἀποκεντρώσεως διατάξεις.
3. Τὶς διατάξεις τοῦ Ν. 998/79 «περὶ προστασίας τῶν δασῶν καὶ τῶν δασικῶν ἐν γένει ἐκτάσεων τῆς Χώρας» καὶ συγκεκριμένα: α) Τοῦ ἄρθρου 41 παρ. 1, β) τοῦ ἄρθρου 38 παρ. 1.
4. Τὶς διαταγὲς τοῦ 'Υπουργείου Γεωργίας: α) 160417/1180/8.7.80, β) 182447/3049/24.9.80.
5. Τὴν 331/4.2.82 πρόταση τοῦ Δασαρχείου Κόνιτσας περὶ κηρύξεως ἀναδασωτέας, τῆς ἀναφερομένης στὸ θέμα ἐκτάσεως, ἀποφασίζουμε:

Κηρύσσουμε ἀναδασωτέα, μὲ σκοπὸ νὰ ἐπανέλθει στὴν προτέρα της κατάσταση μὲ φυσικὴ ἀναγέννηση τὴ δημόσια δασικὴ ἔκταση τῶν 33,29 στρεμμάτων ποὺ βρίσκεται στὴ θέση Σέρβενα τοῦ Δήμου Κόνιτσας καὶ προσδιορίζεται ἀπὸ τὰ στοιχεία ΔΖΗΘΙΚΛΕΔ καὶ ΑΒΓΔΕΑ ὅπως φαίνονται στὸ συνημμένο διάγραμμα τὸ ὁποῖο ἀποτελεῖ ἀναπόσπαστο μέρος τῆς ἀποφάσεως αὐτῆς καὶ ἔχει ὅρια:

'Ανατολικά: Μὲ χέρσο ἀγρό.
Δυτικά: Μὲ δημόσια δασικὴ ἔκταση.
Βόρεια: Μὲ δημόσια δασικὴ ἔκταση.
Νότια: 'Ομοίως.

'Η ἀπόφαση αὐτὴ νὰ δημοσιευθεῖ στὴν 'Εφημερίδα τῆς Κυβερνήσεως.
'Η 255/2.3.82 ἀπόφασή μας ἀνακαλεῖται.

'Ιωάννινα 6 'Απριλίου 1982

'Ο Νομάρχης
ΧΡΗΣΤΟΣ ΜΑΡΤΙΝΗΣ

Ανήκει στην αριθ. 255/82 Απόφαση Ν. Ιωαννίνων

ΧΑΡΤΗΣ ΠΡΟΣΑΝΑΤΟΛΙΣΜΟΥ ΣΤΗΝ ΕΚΤΑΣΗ ΠΟΥ

ΤΟΠΟΓΡΑΦΙΚΟ ΔΙΑΓΡΑΜΜΑ

ΚΛΙΜΑΞ 1:2000

Ε = 28,82 στρέμ.

Σύνολο: 33,29 στρέμ.

Ἀριθ. 602 (4)

Κήρυξη ὡς ἀναδασωτέας ἐκτάσεως 8,12 στρεμμάτων στὴ θέση ΓΟΝΤΖΙΕΔΕΣ τοῦ Δήμου Κόνιτσας τοῦ Νομοῦ Ἰωαννίνων.

Ο ΝΟΜΑΡΧΗΣ ΙΩΑΝΝΙΝΩΝ

Ἔχοντας ὑπόψη:

1. Τὸ ἄρθρο 117 παρ. 3 τοῦ Συντάγματος.

2. Τὶς περὶ διοικητικῆς ἀποκεντρώσεως διατάξεις.

3. Τὶς διατάξεις τοῦ Ν. 998/1979 «περὶ προστασίας τῶν δασῶν καὶ τῶν δασικῶν ἐν γένει ἐκτάσεων τῆς Χώρας» καὶ συγκεκριμένα: α) Τοῦ ἄρθρου 41 παρ. 1, β) τοῦ ἄρθρου 38 παρ. 1.

4. Τὶς διαταγὲς τοῦ Ὑπουργείου Γεωργίας: α) 160417/1180/8.7.80, β) 182447/3049/24.9.80.

5. Τὴν 342/4.2.1982 πρόταση τοῦ Δασαρχείου Κόνιτσας περὶ κηρύξεως ἀναδασωτέας τῆς ἀναφερομένης στὸ θέμα ἐκτάσεως, ἀποφασίζουμε:

Κηρύσσουμε ἀναδασωτέα, μὲ σκοπὸ νὰ ἐπανέλθει στὴν προτέρα της κατάσταση μὲ φυσικὴ ἀναγέννηση, τὴ δημόσια δασικὴ ἔκταση τῶν 8,12 στρεμμάτων ποὺ βρίσκεται στὴ θέση ΓΟΝΤΖΙΔΕΣ τοῦ Δήμου Κόνιτσας καὶ προσδιορίζεται ἀπὸ τὰ στοιχεῖα ΑΒΓΔΕΖΗΘΙΚΑ, ὅπως φαίνονται στὸ συνημμένο διάγραμμα τὸ ὁποῖο ἀποτελεῖ ἀναπόσπαστο μέρος τῆς ἀποφάσεως αὐτῆς καὶ ἔχει ὅρια:

Ἀνατολικά: Μὲ καλλιεργούμενη ἔκταση.

Δυτικά: Μὲ δημόσια δασικὴ ἔκταση.

Βόρεια: Μὲ ἀγροτικὸ δρόμο Κόνιτσας—Κάμπου.

Νότια: Μὲ δημόσια δασικὴ ἔκταση—κοίτη ποταμοῦ Ἀώου.

Ἡ ἀπόφαση αὐτὴ νὰ δημοσιευθεῖ στὴν Ἐφημερίδα τῆς Κυβερνήσεως. Ἡ 280/12.2.1982 ἀπόφασή μας ἀνακαλεῖται.

Ἰωάννινα, 6 Ἀπριλίου 1982

Ὁ Νομάρχης
ΧΡΗΣΤΟΣ ΜΑΡΤΙΝΗΣ

280/1982

ΤΟΠΟΓΡΑΦΙΚΟ ΔΙΑΓΡΑΜΜΑ

ΚΛΙΜΑΞ 1:2000

ΓΩΝΙΕΣ - ΑΠΟΣΤΑΣΕΙΣ

Ἀριθ. 619 (5)

Κήρυξη ὡς ἀναδασωτέας ἐκτάσεως 36 στρεμμάτων, στὴ θέση Καλόγηρος τῆς Κοινότητας Ἐλαφονήσου τοῦ Νομοῦ Λακωνίας.

Ο ΝΟΜΑΡΧΗΣ ΛΑΚΩΝΙΑΣ

Ἔχοντας ὑπόψη:

1. Τὸ ἄρθρο 117 παρ. 3 τοῦ Συντάγματος.
2. Τὶς περὶ διοικητικῆς ἀποκεντρώσεως διατάξεις.
3. Τὶς διατάξεις τοῦ Ν. 998/79 «περὶ προστασίας τῶν δασῶν καὶ τῶν δασικῶν ἐν γένει ἐκτάσεων τῆς Χώρας» καὶ συγκεκριμένα: α) Τοῦ ἄρθρου 41 παρ. 1, β) τοῦ ἄρθρου 38.
4. Τὶς διαταγὲς τοῦ Ὑπουργείου Γεωργίας: α) 160417/1180/8.7.80. β) 182447/3049/24.9.80.
5. Τὴν 3118/4.12.81 πρόταση τοῦ Δασαρχείου Μολάων περὶ κηρύξεως ἀναδασωτέας, τῆς ἀναφερομένης στὸ θέμα ἐκτάσεως.
6. Τὸ 359/15.3.82 ἔγγραφο τοῦ Ἐθνικοῦ Τυπογραφείου μὲ τὸ ὁποῖο μᾶς ἐπιστράφηκε ἡ 243/8.2.82 ἀπόφασή μας γιὰ λόγους ποὺ ἀναφέρονται σαυτό, ἀποφασίζουμε:

Α. Κηρύσσουμε ἀναδασωτέα, μὲ σκοπὸ τὴν ἀποκατάσταση τῆς δασικῆς βλαστήσεως τῶν εἰδῶν σχίνου καὶ κέδρου ποὺ καταστράφηκε μὲ παράνομη ἐκχέρσωση ἀπὸ τοῦ ἔτους 1960 μέχρι τὸ μῆνα Σεπτέμβριο 1981 τὴ δημόσια δασικὴ ἔκταση τῶν τριάντα ἔξι (36) στρεμμάτων) κατηγορίας παρ. 1 ἄρθρου 3 Ν. 998/79, ποὺ βρίσκεται στὴ θέση Καλόγηρος τῆς Κοινότητος Ἐλαφονήσου καὶ προσδιορίζεται: ἀπὸ τὰ στοιχεῖα Α. Β. Γ. Δ. Ε. Ζ. Η. Θ. Ι. Κ. Λ. ὅπως φαίνονται στὸ συνημμένο διάγραμμα, τὸ ὁποῖο ἀποτελεῖ ἀναπόσπαστο μέρος τῆς ἀποφάσεως αὐτῆς καὶ ἔχει ὅρια:

Ἀνατολικά: Ἀγρὸν Ἰακώβου Π. Λιάρου. Ἰδιοκτησία Παύλου Μπίλη καὶ διεκδικουμένη ἔκταση ἀπὸ Γ. Λιάρο.
Δυτικά: Διεκδικούμενη ἔκταση ἀπὸ κληρονόμους Ἰωάννου Σούκου καὶ ἀμμώδεις λόφους.
Βόρεια: Ἀμμώδη παραλία θάλασσας.
Νότια: Κοινοτικὸ δρόμο Ἐλαφονήσου, Παναγίας Νησιά.


Β. Ὁρίζουμε ἡ ἀναδάσωση τῆς ἐκτάσεως νὰ γίνει μὲ φυσικὴ ἀναγέννηση γιὰ τὴν προστασία τῆς ὁποίας θὰ ἐκδοθεῖ Δασικὴ Ἀστυνομικὴ Διάταξη βοσκῆς κλπ. ἀπὸ τὸ Δασαρχεῖο Μολάων.

Γ. Ἡ 243/8.2.82 ἀπόφασή μας γιὰ τὸ ἴδιο ἀντικείμενο τῆς παρούσας καταργεῖται.

Ἡ ἀπόφαση αὐτὴ νὰ δημοσιευθεῖ στὴν Ἐφημερίδα τῆς Κυβερνήσεως.

Σπάρτη 24 Μαρτίου 1982

Ὁ Νομαρχῶν Τμηματάρχης
ΗΛΙΑΣ ΜΑΝΔΑΛΑΣ

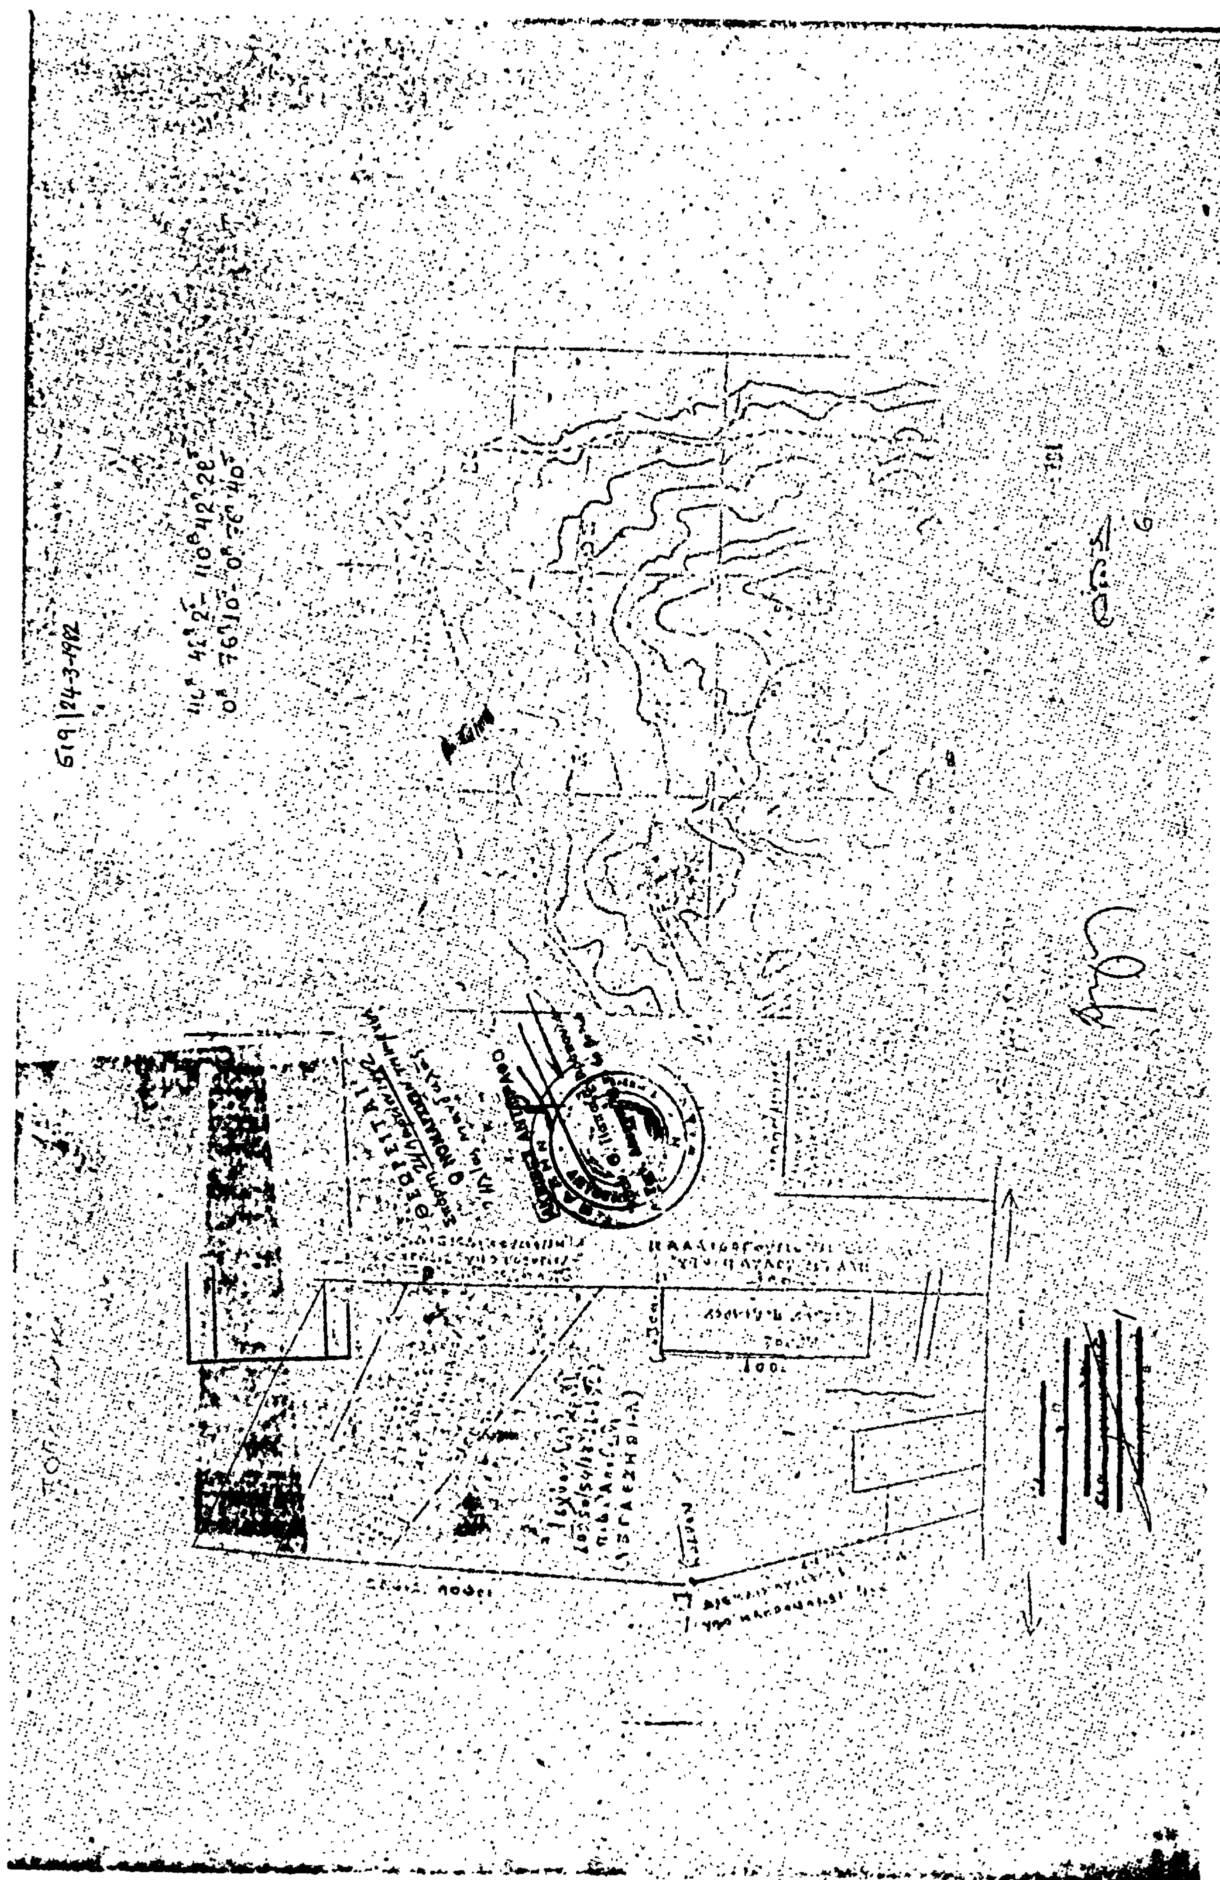

Ἀριθ. 420 (6)

Κήρυξη ὡς ἀναδασωτέας ἐκτάσεως 27.000 στρεμμάτων στὴ θέση Ἀλωνάκια τῆς Κοινότητας Παλαιοκάστρου τοῦ Νομοῦ Μεσσηνίας.

Ο ΝΟΜΑΡΧΗΣ ΜΕΣΣΗΝΙΑΣ

Ἔχοντας ὑπόψη:

1. Τὶς διατάξεις τοῦ ἄρθρου 117 παρ. 3 τοῦ Συντάγματος.
2. Τὶς περὶ διοικητικῆς ἀποκεντρώσεως διατάξεις.
Τὶς διατάξεις τοῦ Ν. 998/1979 «περὶ προστασίας τῶν δασῶν καὶ τῶν δασικῶν ἐν γένει ἐκτάσεων τῆς Χώρας» καὶ συγκεκριμένα: α) τοῦ ἄρθρου 41 παρ. 1 καὶ β) τοῦ ἄρθρου 38 παρ. 1.
4. Τὶς διαταγὲς τοῦ Ὑπουργείου Γεωργίας: α) 160417/1180/8.7.80 καὶ β) 182447/3049/24.9.80.
5. Τὴν 862/15.3.1982 πρόταση τοῦ Δασαρχείου Καλαμάτας περὶ κηρύξεως ἀναδασωτέας, τῆς ἀναφερομένης στὸ θέμα ἐκτάσεως, ἀποφασίζουμε:

Κηρύσσουμε ἀναδασωτέα, μὲ σκοπὸ τὴν προστασία γιὰ τὴν ἐπαναδημιουργία τῆς δασικῆς βλαστήσεως ποὺ καταστράφηκε ἀπὸ πυρκαϊὰ τὴν 28.2.82 τὴν δημόσια δασικὴ ἔκταση 27.000 στρεμμάτων ποὺ βρίσκεται στὴ θέση Ἀλωνάκια τῆς Κοινότητας Παλαιοκάστρου καὶ προσδιορίζεται ἀπὸ τὰ στοιχεῖα Α, Β, Γ, Δ, Α, ὅπως φαίνονται στὸ συνημμένο διάγραμμα, τὸ ὁποῖο ἀποτελεῖ ἀναπόσπαστο μέρος τῆς ἀποφάσεως αὐτῆς καὶ ἔχει ὅρια:


Ἀνατολικά: Μὲ θαμνώδη δημόσια δασικὴ ἔκταση καὶ χωράφι Νικήτα Κρόμπα.
Δυτικά: Μὲ θαμνώδη δημόσια δασικὴ ἔκταση.
Βόρεια: Μὲ θαμνώδη δημόσια δασικὴ ἔκταση.
Νότια: Μὲ θαμνώδη δημόσια δασικὴ ἔκταση.

Ἡ ἀπόφαση αὐτὴ νὰ δημοσιευθεῖ στὴν Ἐφημερίδα τῆς Κυβερνήσεως.


Καλαμάτα, 22 Μαρτίου 1982

Ὁ Νομαρχῶν Διευθυντὴς
ΧΡ. ΓΚΡΟΥΤΣΗΣ


ΤΟΠΟΓΡΑΦΙΚΟ ΔΙΑΓΡΑΜΜΑ
καύσης δημοσίας δασικής εκτάσεως
Θέση : Αλωνάκια
Κοινότητα: Παλαιομάστρου
έκταση : 27 στρέμματα
κλίμακα : 1:2000

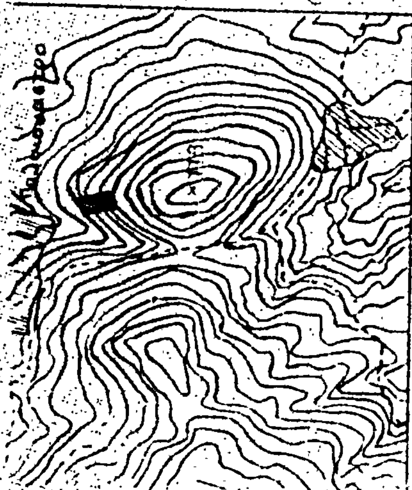


Απόσπασμα χάρτου
περιοχή : ΜΕΛΙΓΑΛΑ
κλίμακα : 1:20.000
Υπόμνημα
καείσα έκταση

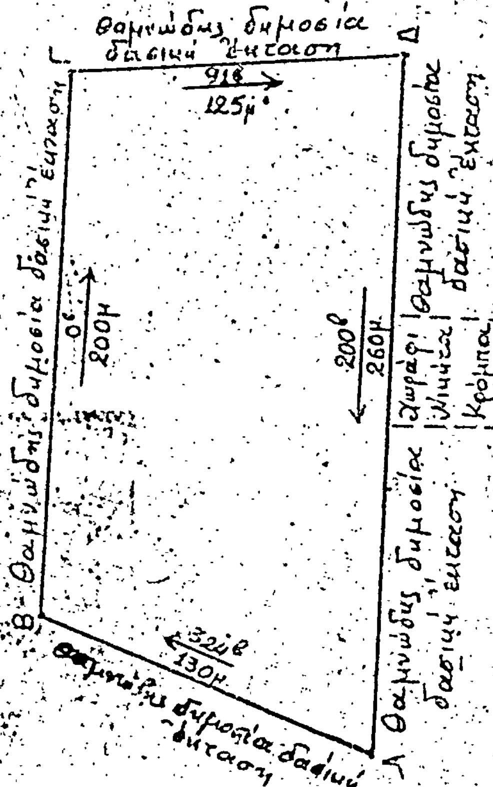

Ανήκει στην αριθ. 420/1982 απόφαση Νομάρχη Μεσσηνίας

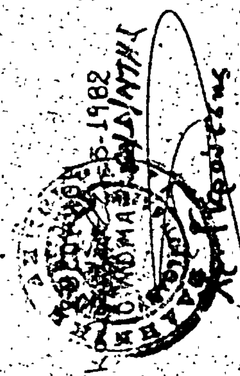

ΕΘΕΩΡΗΘΗ
Καλαμάτα 19-3-1982
Ο ΔΙΕΥΘ. ΔΑΣΩΝ

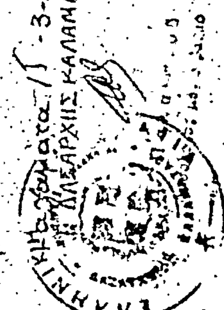

Καλαμάτα 15-3-1982
Ο ΔΑΣΑΡΧΗΣ ΚΑΛΑΜΑΤΑΣ

Η ΥΠΗΡΕΣΙΑ ΤΟΥ ΕΘΝΙΚΟΥ ΤΥΠΟΓΡΑΦΕΙΟΥ
ΓΝΩΣΤΟΠΟΙΕΙ ΟΤΙ:

Ἡ ἐτήσια συνδρομὴ τῆς Ἐφημερίδας τῆς Κυβερνήσεως, ἡ τιμὴ τῶν φύλλων της ποὺ πωλοῦνται τμηματικὰ καὶ τὰ τέλη δημοσιεύσεων στὴν Ἐφημερίδα τῆς Κυβερνήσεως, καθορίσθηκαν ἀπὸ 1 Ἰανουαρίου 1981 ὡς ἀκολούθως:

Α'. ΕΤΗΣΙΕΣ ΣΥΝΔΡΟΜΕΣ

1. Γιὰ τὸ Τεῦχος Α'	Δραχ.	1.500
2. » » » Β'	»	3.000
3. » » » ΤΑΠΣ	»	2.000
4. » » » Γ'	»	1.000
5. » » » Δ'	»	2.500
6. » » » Νομικῶν Προσώπων Δ.Δ. κλπ.	»	1.000
7. » » » Ἀν. Εἰδ. Δικαστηρίου	»	200
8. » » » Παράρτημα	»	600
9. » » » Ἀνωνύμων Ἑταιρειῶν κλπ.	»	7.000
10. » » Δελτίο Ἐμπορικῆς καὶ Βιομηχανικῆς Ἰδιοκτησίας	»	600
11. Γιὰ ὅλα τὰ τεύχη καὶ τὸ Δ.Ε.Β.Ι.	»	17.000

Οἱ Δῆμοι καὶ οἱ Κοινότητες τοῦ Κράτους καταβάλλουν τὸ 1/2 τῶν ἀνωτέρω συνδρομῶν.

Ὑπὲρ τοῦ Ταμείου Ἀλληλοβοηθείας Προσωπικοῦ τοῦ Ἐθνικοῦ Τυπογραφείου (ΤΑΠΕΤ) ἀναλογοῦν τὰ ἑξῆς ποσά:

1. Γιὰ τὸ Τεῦχος Α'	Δραχ.	75
2. » » » Β'	»	150
3. » » » ΤΑΠΣ	»	100
4. » » » Γ'	»	50
5. » » » Δ'	»	125
6. » » » Νομικῶν Προσώπων Δ.Δ. κλπ.	»	50
7. » » » Ἀν. Εἰδ. Δικαστηρίου	»	10
8. » » » Παράρτημα	»	30
9. » » » Ἀνωνύμων Ἑταιρειῶν κλπ.	»	350
10. » » Δελτίο Ἐμπ. καὶ Βιομ. Ἰδιοκτησίας	»	30
11. Γιὰ ὅλα τὰ τεύχη	»	850

Β'. ΤΙΜΗ ΦΥΛΛΩΝ

Ἡ τιμὴ πωλήσεως κάθε φύλλου, μέχρις 8 σελ., εἶναι 7 δρχ., ἀπὸ 9 ὡς 24 σελ. 14 δρχ., ἀπὸ 25 ὡς 48 σελ. 20 δρχ., ἀπὸ 49 ὡς 80 σελ. 40 δρχ. ἀπὸ 81 σελ. καὶ ἄνω ἡ τιμὴ πωλήσεως κάθε φύλλου προσαυξάνεται κατὰ 40 δρχ. ἀνὰ 80 σελίδες.

Γ'. ΤΙΜΗ ΦΩΤΟΑΝΤΙΓΡΑΦΩΝ

Ἡ τιμὴ διαθέσεως στὸ κοινὸ τῶν ἐκδιδομένων ἀπὸ τὸ Ἐθνικὸ Τυπογραφεῖο φωτοαντιγράφων τῶν διαφόρων φύλλων τῆς Ἐφημερίδας τῆς Κυβερνήσεως καθορίζεται σὲ τρεῖς (3) δραχμὲς κατὰ σελίδα.

Δ'. ΤΕΛΗ ΔΗΜΟΣΙΕΥΣΕΩΝ

Ι. Στὸ τεῦχος Ἀνωνύμων Ἑταιρειῶν καὶ Ἑταιρειῶν Περιωρισμένης Εὐθύνης:

Α'. Ἀνωνύμων Ἑταιρειῶν:

1. Τῶν καταστατικῶν	Δρχ.	18.000
2. Τῶν ἀποφάσεων «περὶ συγχωνεύσεως ἀνωνύμων ἑταιρειῶν»	»	18.000
3. Τῶν κωδικοποιήσεων τῶν καταστατικῶν (ΦΕΚ 309/67, τ. Β')	»	9.000
4. Τῶν τροποποιήσεων τῶν καταστατικῶν	»	5.000
5. Τῶν Ἰσολογισμῶν κάθε χρήσεως	»	8.000
6. Τῶν ὑπουργικῶν ἀποφάσεων «περὶ παροχῆς ἀδείας ἐπεκτάσεως τῶν ἐργασιῶν Ἀσφαλιστικῶν Ἑταιρειῶν», τῶν ἐκθέσεων ἐκτιμήσεως περιουσιακῶν στοιχείων καὶ τῶν ἀποφάσεων τοῦ Δ.Σ. τοῦ ΕΛΤΑ, μὲ τὶς ὁποῖες ἐγκρίνονται καὶ δημοσιεύονται οἱ κανονισμοὶ αὐτοῦ	»	7.000
7. Τῶν ἀποφάσεων «περὶ ἐγκαταστάσεως ὑποκαταστήματος, διορισμοῦ γενικοῦ πράκτορος καὶ παροχῆς πληρεξουσιότητος πρὸς ἀντιπροσώπευσιν ἐν Ἑλλάδι ἀλλοδαπῶν Ἑταιρειῶν» καὶ τῶν ἀποφάσεων «περὶ μεταβιβάσεως τοῦ χαρτοφυλακίου Ἀσφαλιστικῶν Ἑταιρειῶν κατὰ τὸ ἄρθρο 59 παρ. 1 τοῦ Ν.Δ. 400/70»	»	4.000
8. Τῶν ἀνακοινώσεων γιὰ κάθε μεταβολὴ ποὺ γίνεται μὲ ἀπόφαση Γ.Σ. ἢ Δ.Σ., τῶν προσκλήσεων σὲ γενικὲς συνελεύσεις, τῶν κατὰ τὸ ἄρθρο 32 τοῦ Ν. 3221/24 γνωστοποιήσεων, τῶν ἀνακοινώσεων, ποὺ προβλέπονται ἀπὸ τὸ ἄρθρο 59 παρ. 3 τοῦ Ν.Δ. 400/1970 «περὶ Ἀλλοδαπῶν Ἀσφαλιστικῶν Ἑταιρειῶν», τῶν ἀποφάσεων τοῦ Διοικητικοῦ Συμβουλίου τοῦ ΕΛΤΑ, ποὺ ἀναφέρονται σὲ προσωρινὲς διατάξεις καὶ τῶν ἀποφάσεων τοῦ Ὑπ. Συγκοινωνιῶν διὰ τοὺς ΗΛΠΑΠ – ΗΣΑΠ – ΟΣΕ	»	2.000
9. Τῶν συνοπτικῶν μηνιαίων καταστάσεων τῶν Τραπεζικῶν Ἑταιρειῶν	»	2.000
10. Τῶν ἀποφάσεων τῆς ἐπιτροπῆς τοῦ Χρηματιστηρίου «περὶ εἰσαγωγῆς χρεωγράφων εἰς τὸ χρηματιστήριον πρὸς διαπραγμάτευσιν, συμφώνως πρὸς τὰ διατάξεις τοῦ ἄρθρου 2 παρ. 3 Α.Ν. 148/1967	Δρχ.	2.000
11. Τῶν ἀποφάσεων τῆς ἐπιτροπῆς κεφαλαιαγορᾶς «περὶ διαγραφῆς χρεωγράφων ἐκ τοῦ χρηματιστηρίου, συμφώνως πρὸς τὰς διατάξεις τοῦ ἄρθρου 2 παρ. 4 Α.Ν. 148/67»	»	2.000
12. Τῶν ἀποφάσεων «περὶ ἐγκρίσεως τιμολογίων τῶν Ἀσφαλιστικῶν Ἑταιρειῶν»	»	2.000

Β'. Ἑταιρειῶν Περιωρισμένης Εὐθύνης:

1. Τῶν καταστατικῶν	Δρχ.	2.000
2. Τῶν κωδικοποιήσεων τῶν καταστατικῶν	»	2.000
3. Τῶν Ἰσολογισμῶν κάθε χρήσεως	»	2.500
4. Τῶν ἐκθέσεων ἐκτιμήσεως περιουσιακῶν στοιχείων	»	2.000
5. Τῶν τροποποιήσεων τῶν καταστατικῶν (γιὰ κάθε συμβολαιογραφικὴ πράξη)	»	800
6. Τῶν ἀνακοινώσεων μὲ συμβολαιογραφικὴ πράξη	»	800
7. Τῶν ἀνακοινώσεων μὲ ἀπόφαση τῆς Γ.Σ.	»	600
8. Τῶν προσκλήσεων σὲ γενικὲς συνελεύσεις	»	600

Γ'. Ἀλληλασφαλιστικῶν Συνεταιρισμῶν – Ἀλληλασφαλιστικῶν Ταμείων καὶ Φιλανθρωπικῶν Σωματείων:

1. Τῶν ὑπουργικῶν ἀποφάσεων «περὶ χορηγήσεως ἀδείας λειτουργίας Ἀλληλασφαλιστικῶν Συνεταιρισμῶν – Ἀλληλασφαλιστικῶν Ταμείων»	Δρχ.	2.000
2. Τῶν Ἰσολογισμῶν τῶν ἀνωτέρω Συνεταιρισμῶν, Ταμείων καὶ Σωματείων	»	2.500

Δ'. Τῶν δικαστικῶν πράξεων:	Δρχ.	800

ΙΙ. Στὸ Τέταρτο τεῦχος:

Τῶν δικαστικῶν πράξεων γιὰ παρακατάθεση ἀποζημιώσεως	»	800

Ε'. ΚΑΤΑΒΟΛΗ ΣΥΝΔΡΟΜΩΝ - ΤΕΛΩΝ ΔΗΜΟΣΙΕΥΣΕΩΝ ΚΑΙ ΠΟΣΟΣΤΩΝ Τ.Α.Π.Ε.Τ.

1. Οἱ συνδρομὲς τοῦ ἐσωτερικοῦ καὶ τὰ τέλη δημοσιεύσεων προκαταβάλλονται στὰ Δημόσια Ταμεῖα ἔναντι ἀποδεικτικοῦ εἰσπράξεως, τὸ ὁποῖο φροντίζει ὁ ἐνδιαφερόμενος νὰ τὸ στείλει στὸ Ἐθνικὸ Τυπογραφεῖο.

2. Οἱ συνδρομὲς τοῦ ἐξωτερικοῦ εἶναι δυνατὸ νὰ στέλνονται καὶ σὲ ἀνάλογο συνάλλαγμα μὲ ἐπιταγὴ ἐπ' ὀνόματι τοῦ Διευθυντῆ Διαχειρίσεως τοῦ Ἐθνικοῦ Τυπογραφείου.

3. Τὸ ὑπὲρ τοῦ ΤΑΠΕΤ ποσοστὸ ἐπὶ τῶν ἀνωτέρω συνδρομῶν καὶ τελῶν δημοσιεύσεων καταβάλλεται ὡς ἑξῆς:

α) στὴν Ἀθήνα: στὸ Ταμεῖο τοῦ ΤΑΠΕΤ (Κατάστημα Ἐθνικοῦ Τυπογραφείου),

β) στὶς ὑπόλοιπες πόλεις τοῦ Κράτους: στὰ Δημόσια Ταμεῖα καὶ ἀποδίδεται στὸ ΤΑΠΕΤ σύμφωνα μὲ τὶς 192378/3639/1947 (RONEO 186) καὶ 178048/5321/31.7.65 (RONEO 139) ἐγκύκλιες διαταγὲς τοῦ Γ.Λ.Κ.

γ) στὶς περιπτώσεις συνδρομῶν ἐξωτερικοῦ: ὅταν ἡ ἀποστολή τους γίνεται μὲ ἐπιταγὲς μαζὶ μ' αὐτὲς στέλνεται καὶ τὸ ὑπὲρ τοῦ ΤΑΠΕΤ ποσοστό.

ΑΠΟ ΤΟ ΕΘΝΙΚΟ ΤΥΠΟΓΡΑΦΕΙΟ